



Byt | Apt 22B

1.NP | ground floor

3+kk | 2 bdrm


1 Chodba Hallway	16,0 m ²
2 Obývací pokoj + kk Living room + kitchen	22,2 m ²
3 Ložnice Bedroom	15,9 m ²
4 Pokoj Bedroom	15,8 m ²
5 Koupelna Bathroom	4,2 m ²
6 WC Toilet	2,2 m ²
7 Komora Closet	5,3 m ²

Podlahová plocha | Floor area 86,4 m²

8 Lodžie Loggia	15,9 m ²
9 Zahrada Garden	155,2 m ²

Celková plocha | Total area 257,5 m²

Snížený pohled 2,4 m
Suspended ceiling 2.4 m

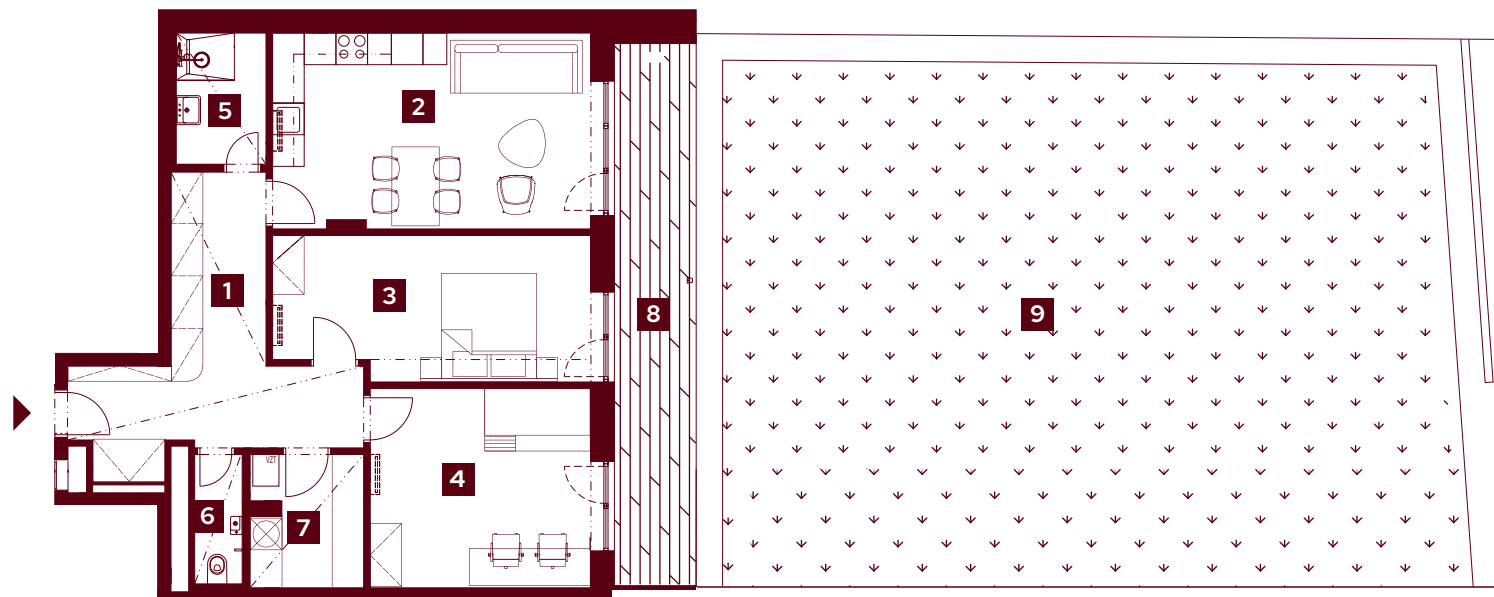

0 5

Výpočet podlahové plochy je stanoven v souladu s nařízením vlády č. 366/2013 Sb. Vyrobené vybavení a spotřebiče jsou pouze ilustrativní. Developer si vyhrazuje právo na případné změny.

The calculation of the floor area is determined in accordance with Government Regulation No. 366/2013 Coll. The furnishings and appliances shown are for illustrative purposes only. The developer reserves the right to make changes.



Schéma umístění bytu

Apartment floor plan



Severní fasáda z ulice Minská

North facade facing Minská Street



Jižní fasáda, příčný řez garáží

South facade, cross-section of garage

EXKLUZIVNÍ ZASTOUPENÍ
EXCLUSIVE REPRESENTATION

svoboda&williams | CHRISTIE'S
INTERNATIONAL REAL ESTATE